



Przekrój A-A

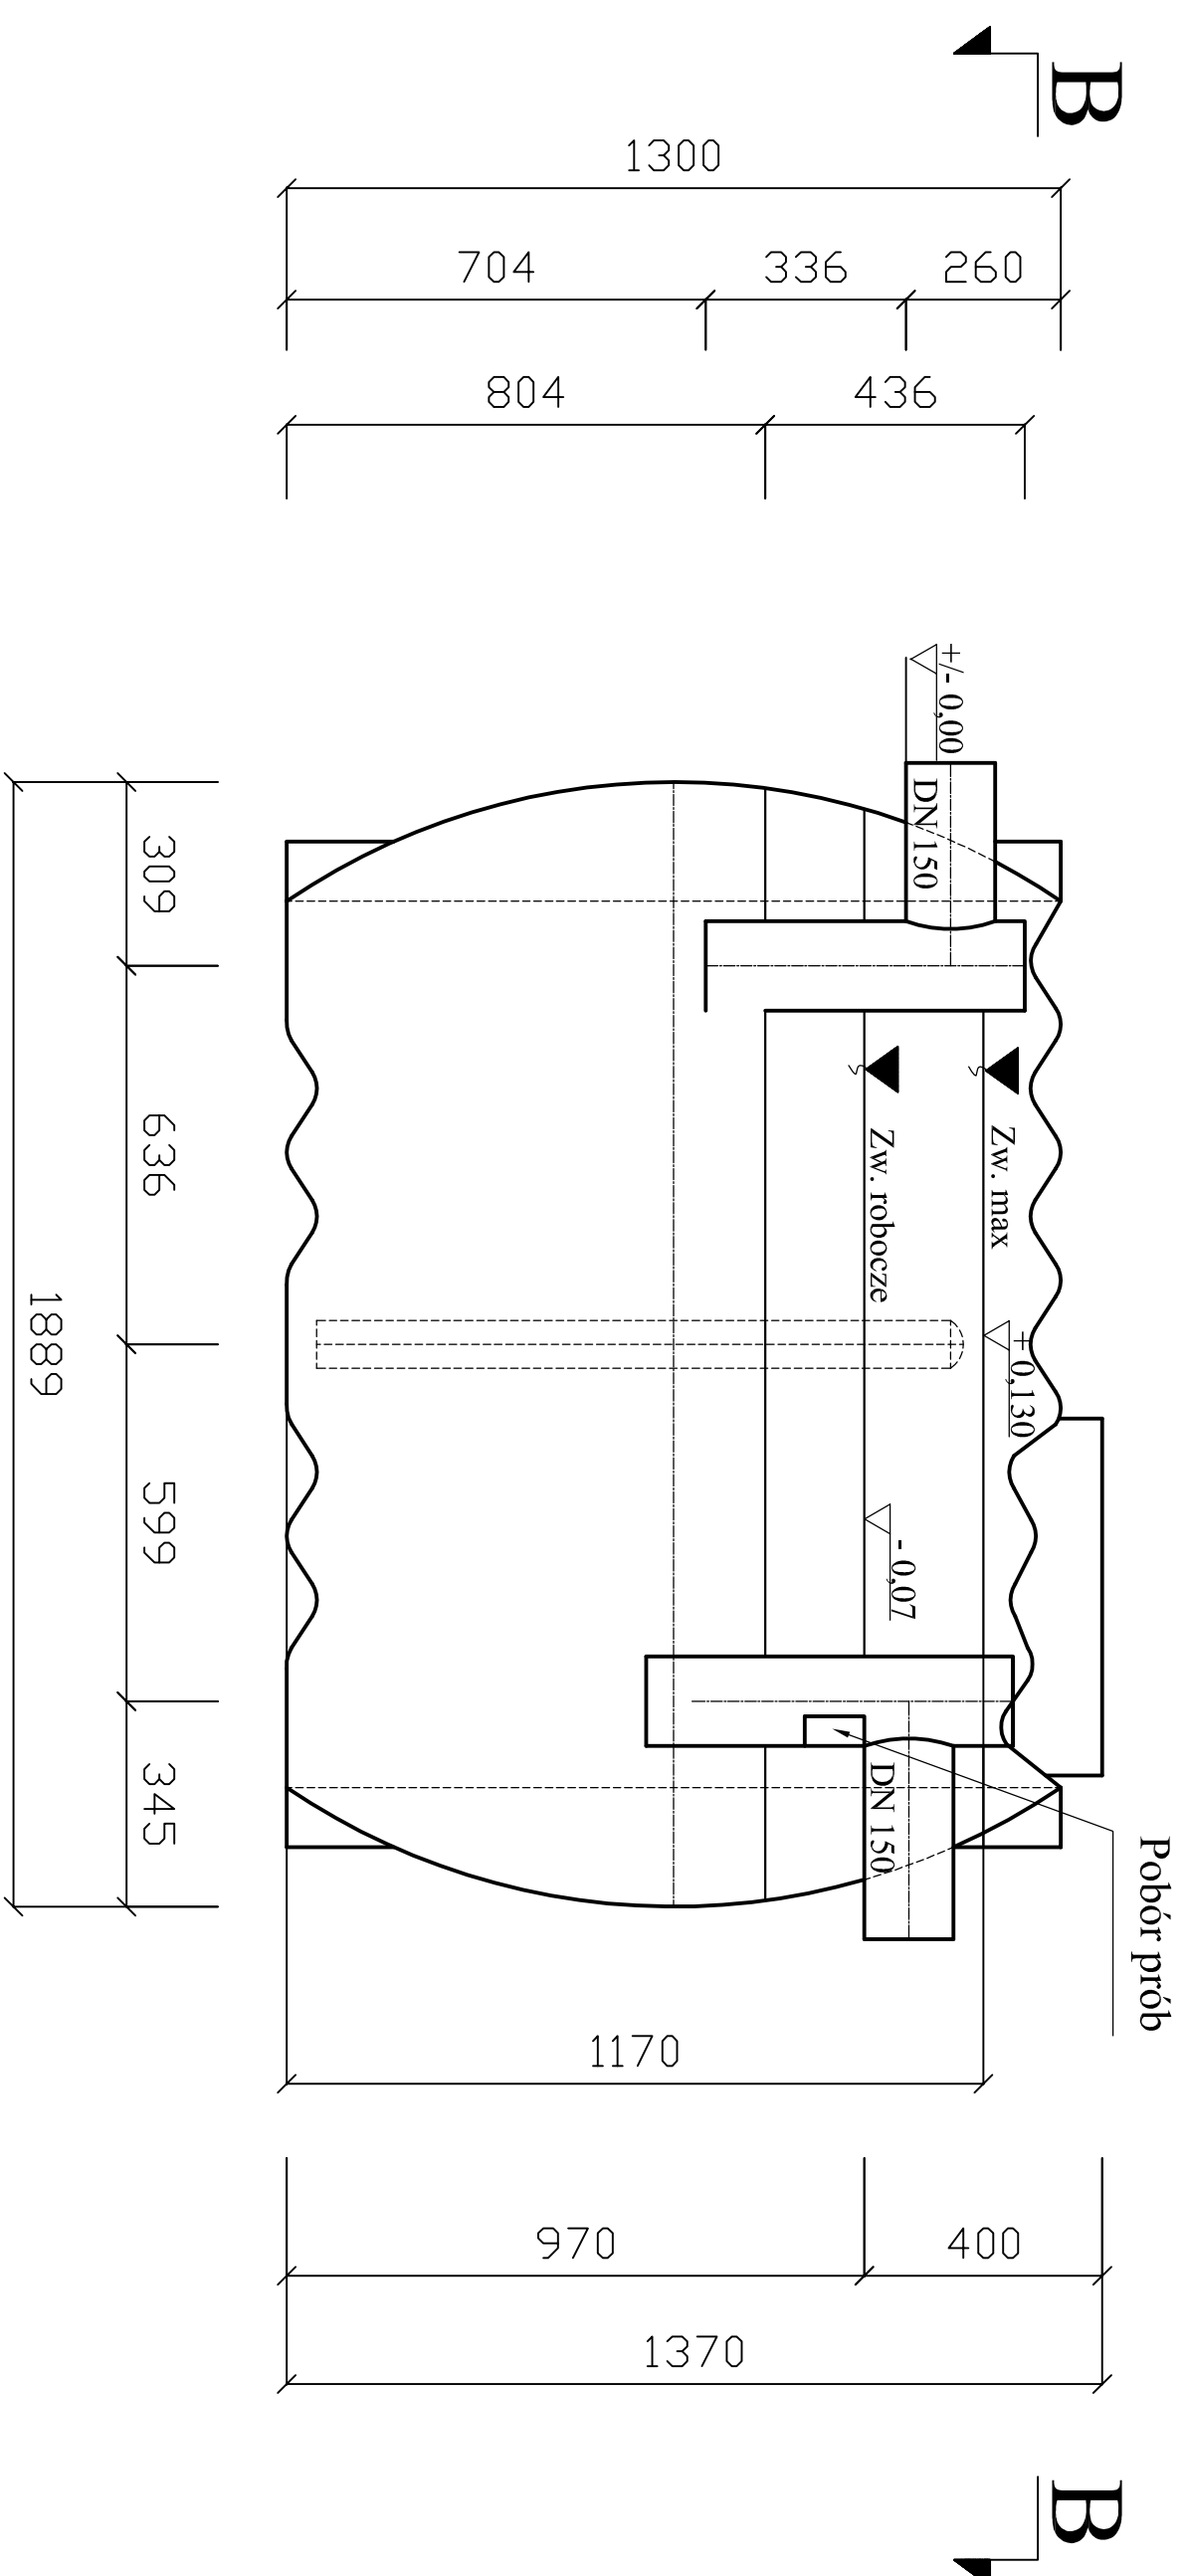


Przekrój A-A

opcja z pływakiem gęstościowym

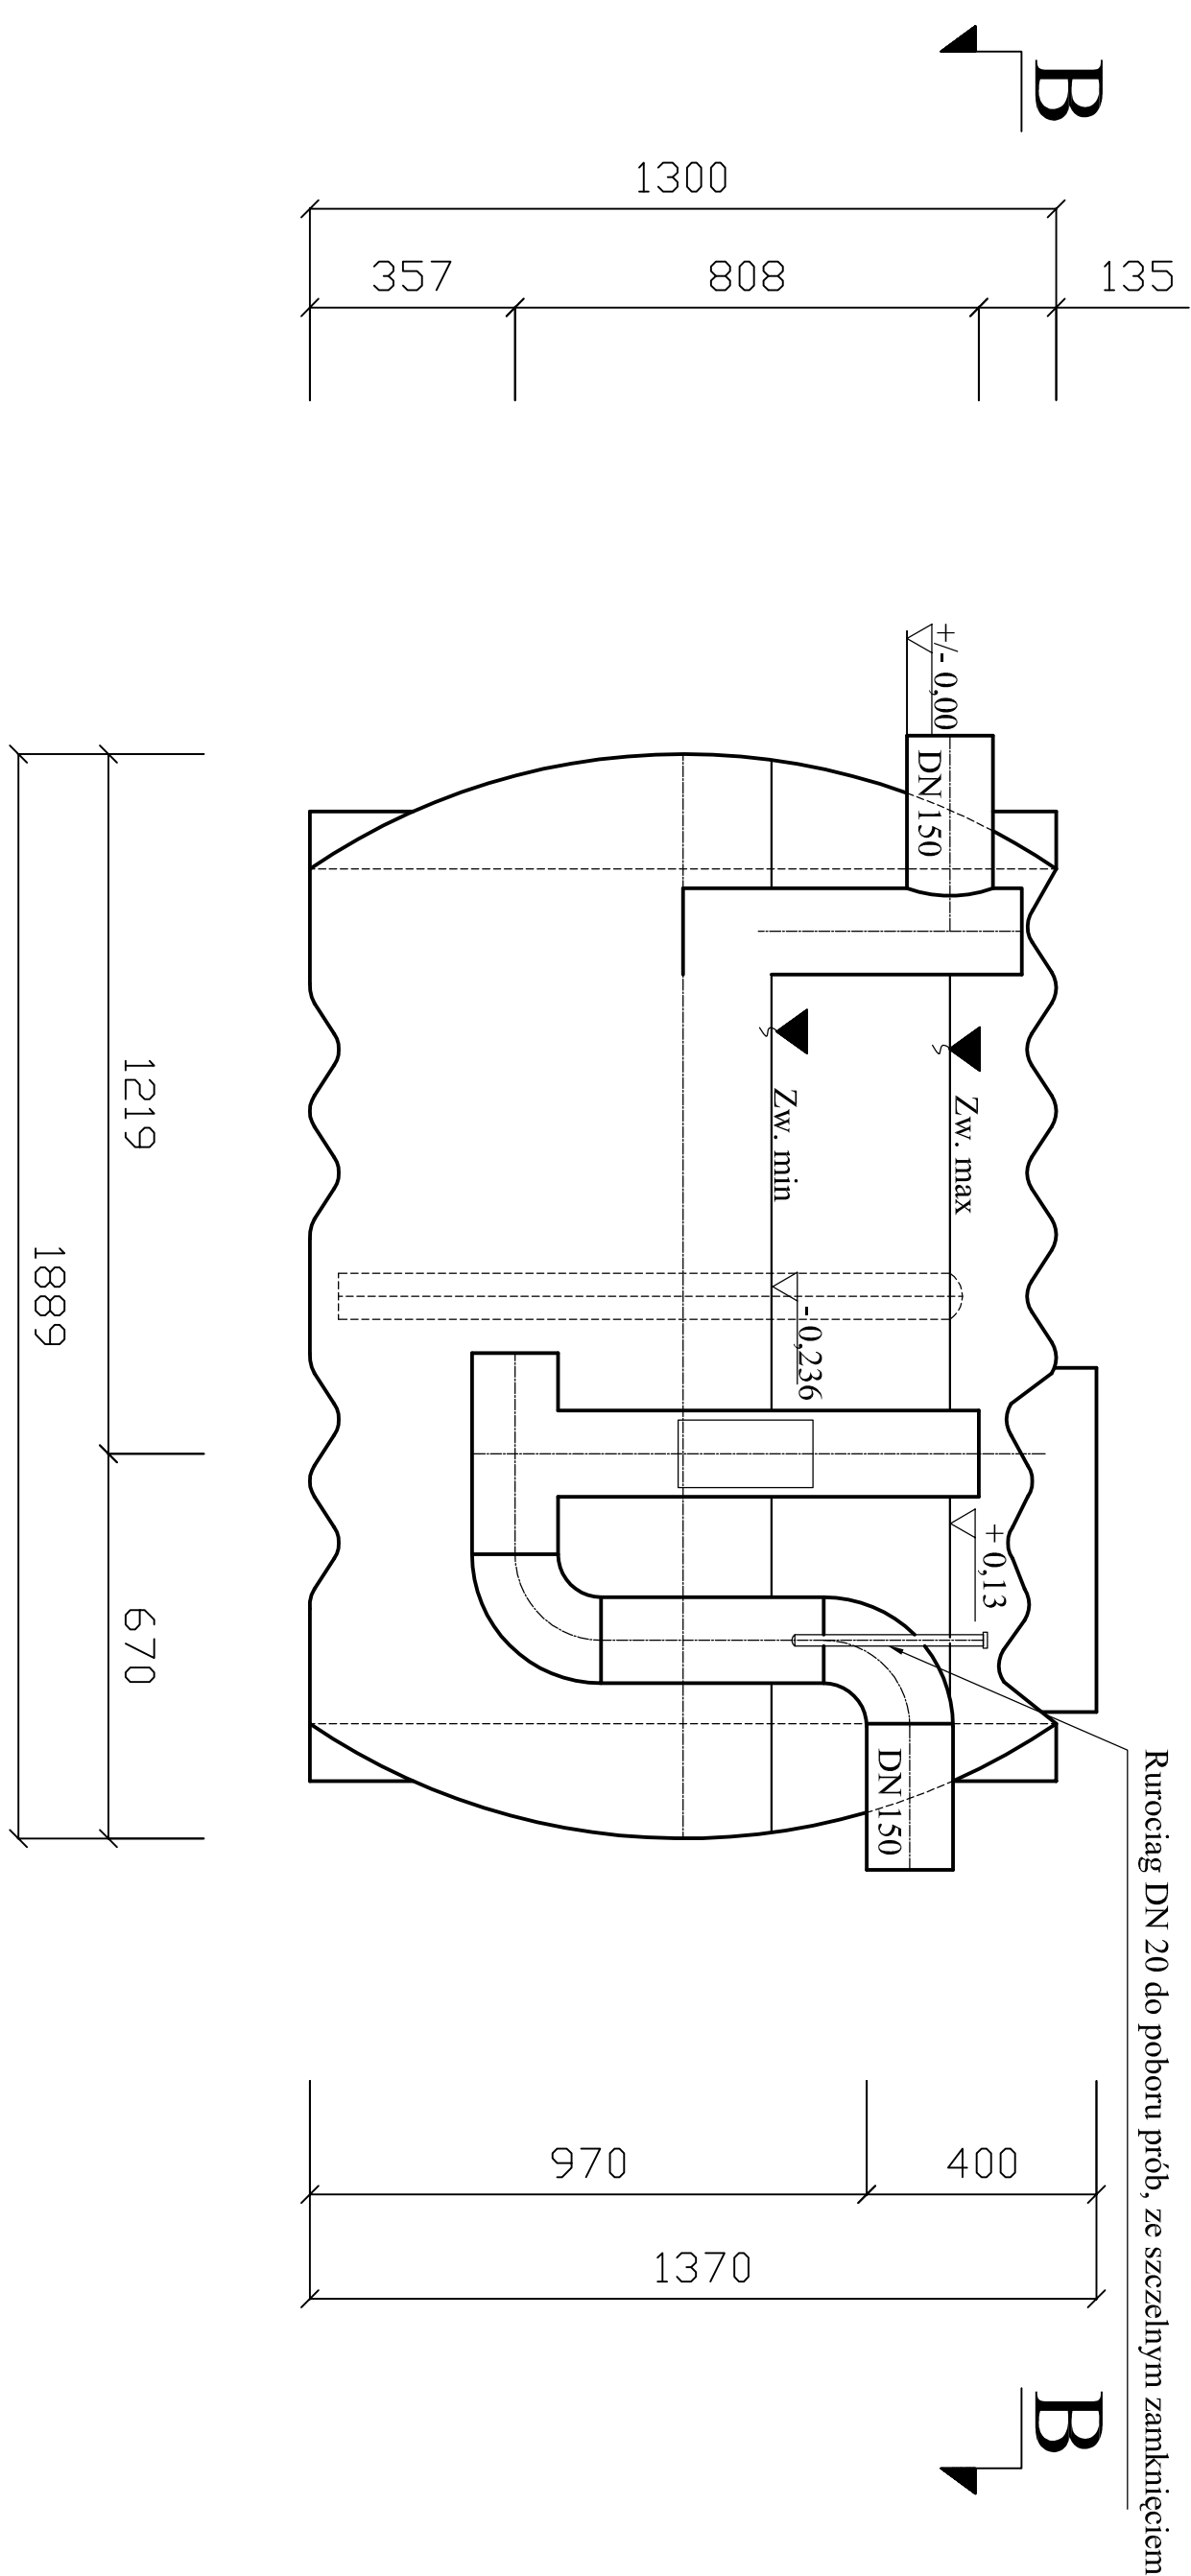



Przekrój B-B

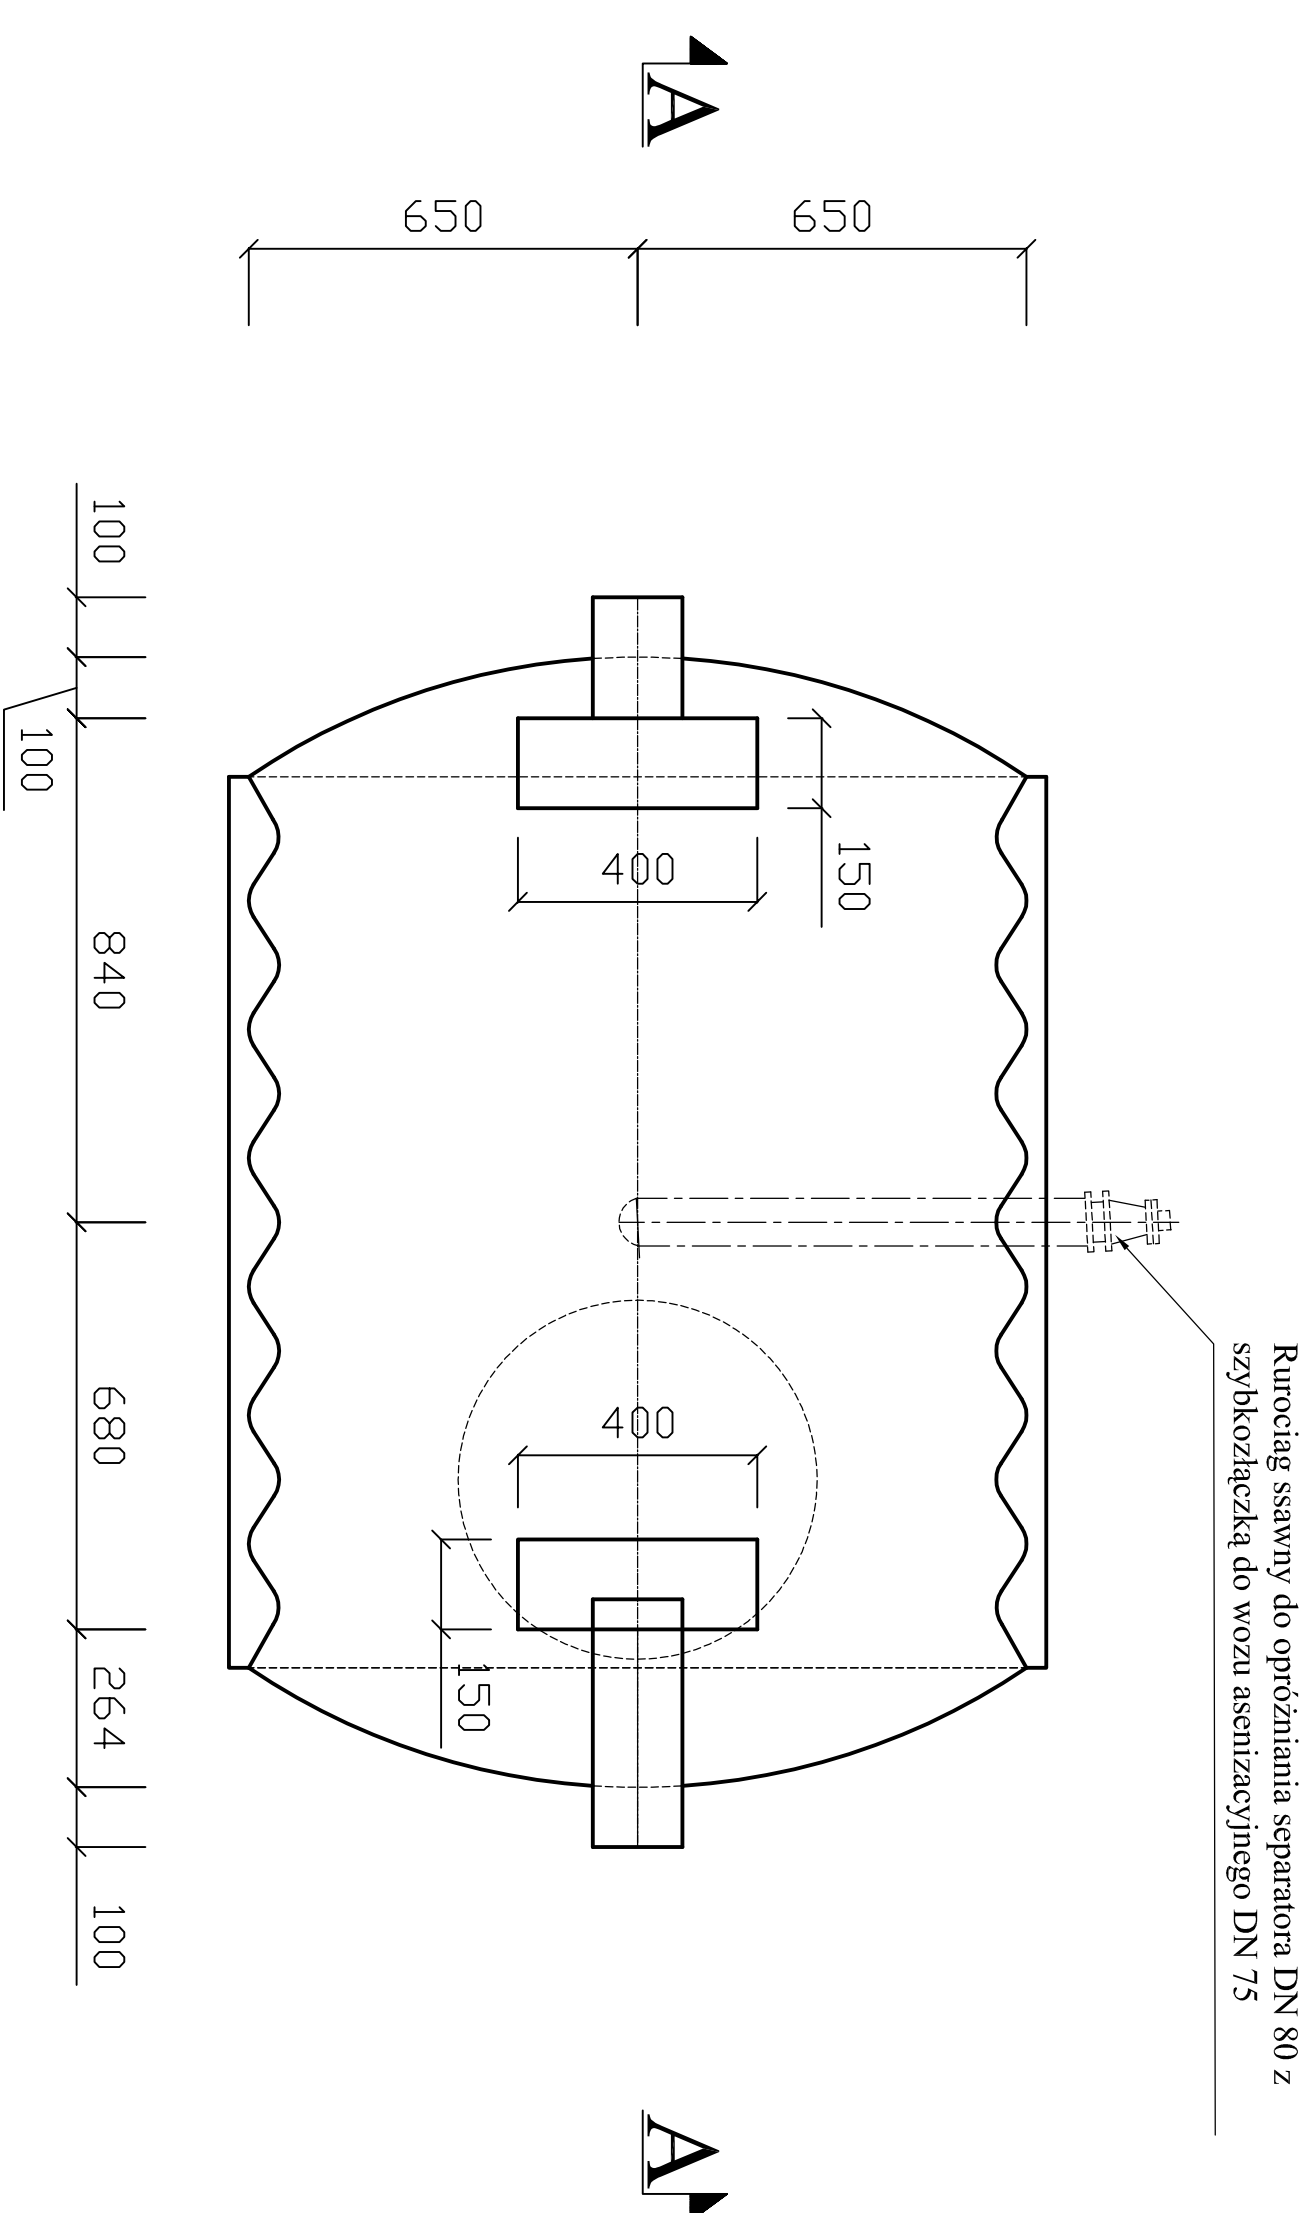

Przekrój A-A

opcja z pływakiem gęstościowym

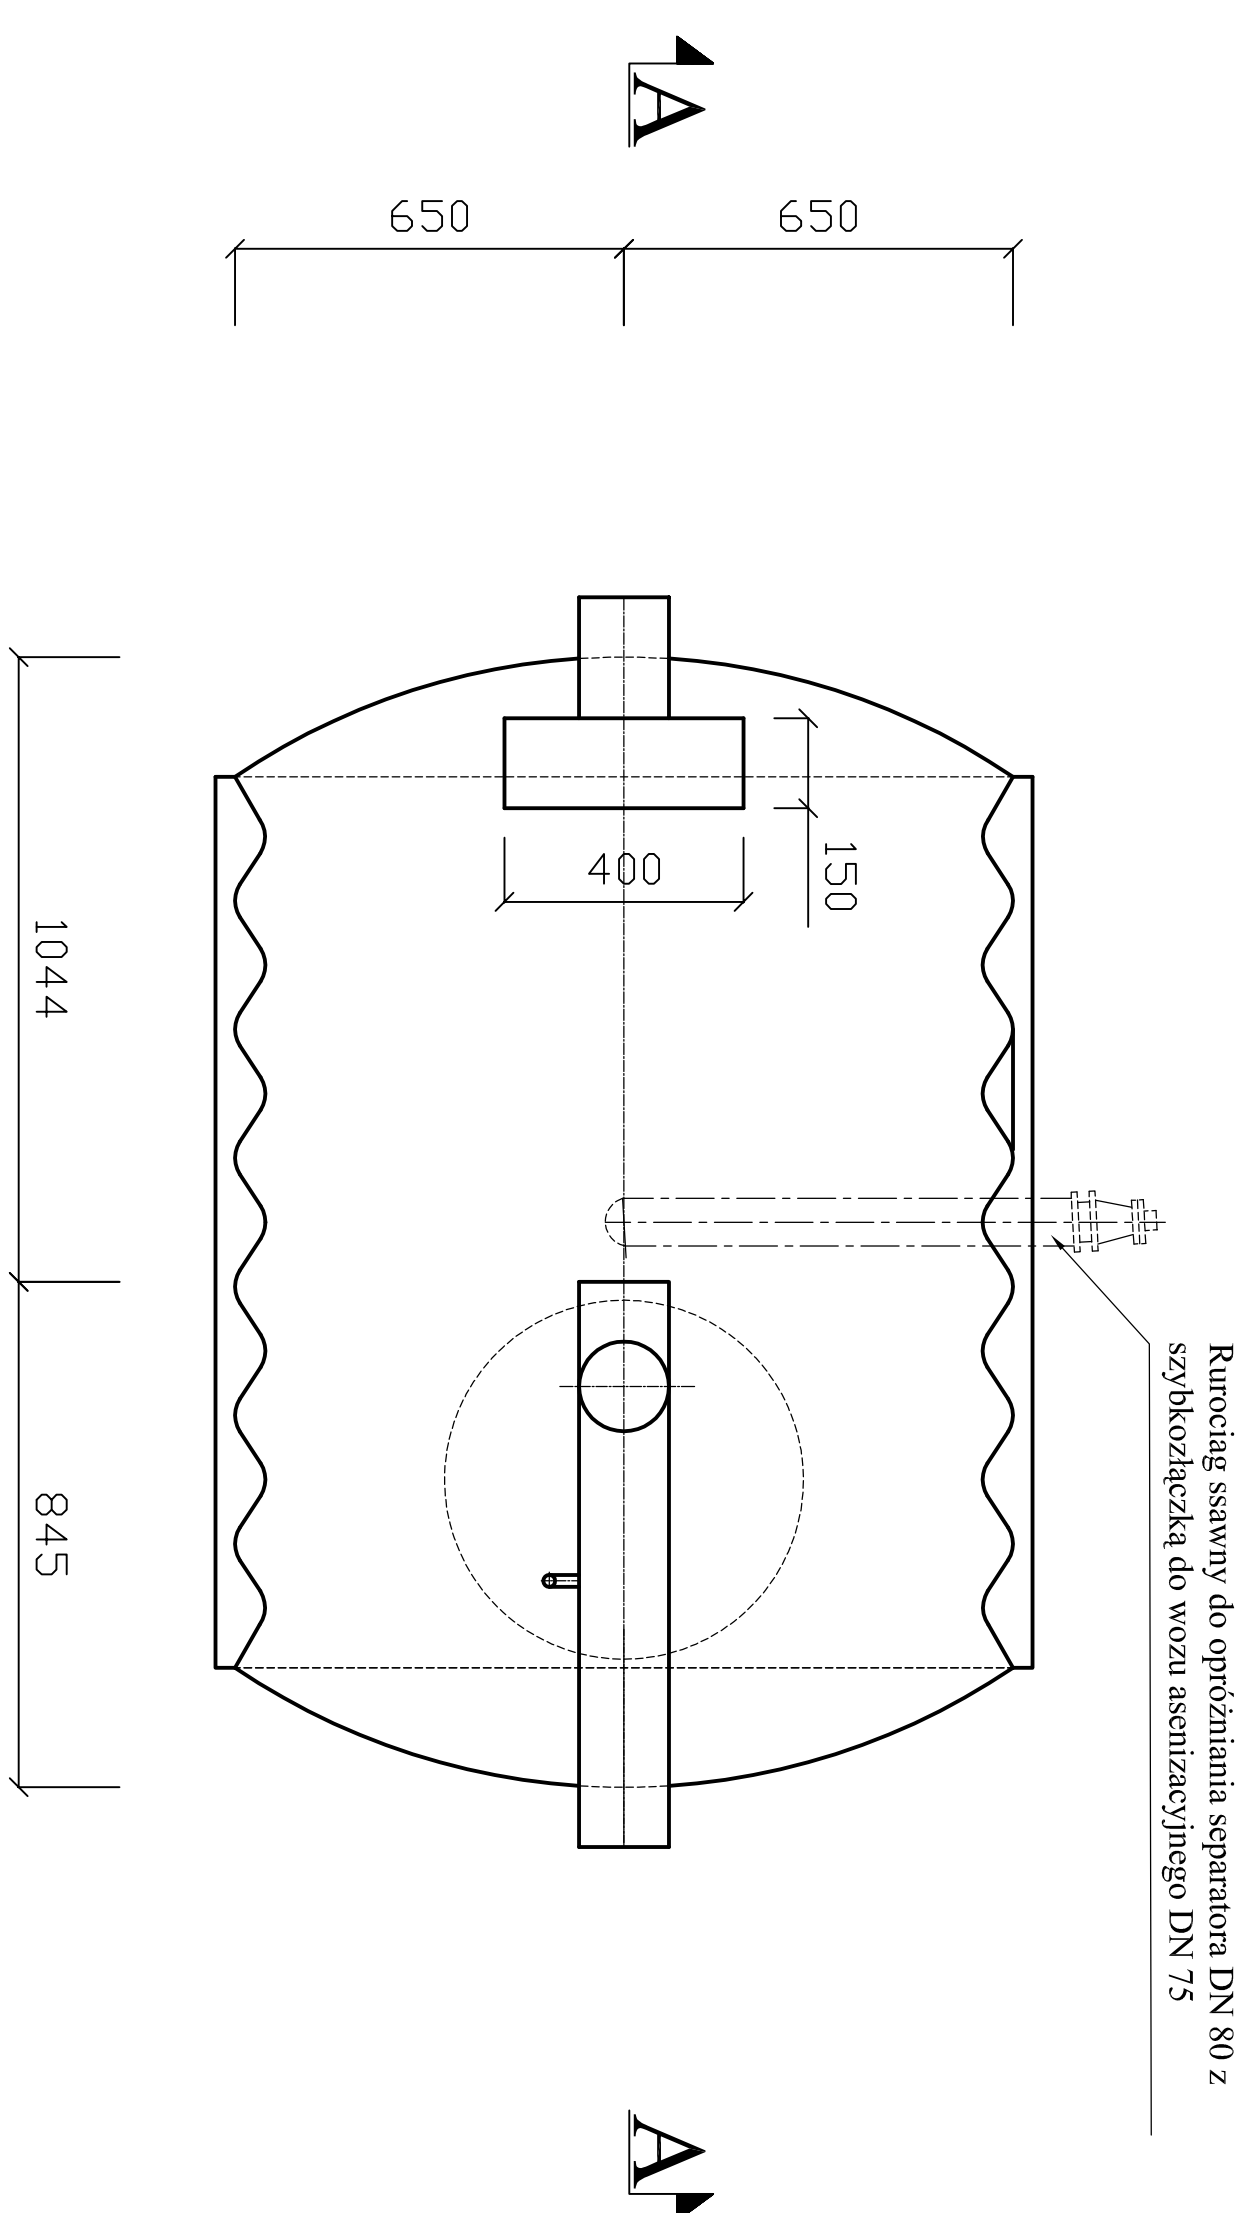

			
Inwestor:	EOTECH Sp. z o.o.		
Tytuł rysunku:	Zakład Produkcyjny Racula		
Separator	K/ Zielonej Góry,		
poziomy	ul. Głogowska 12,		
EKOTANK T-1,3-06	kom. 604 566 228, 784 100 511		
Faza projektu:			
Projektant:	Nr uprawnień:	Podpis:	Data:
			11.2.2011
Sprawdził:	Nr uprawnień:	Podpis:	Skala:
			1:10
Asystent projektanta:	Nr uprawnień:	Podpis:	Nr rys:
			1