




Przekrój A-A

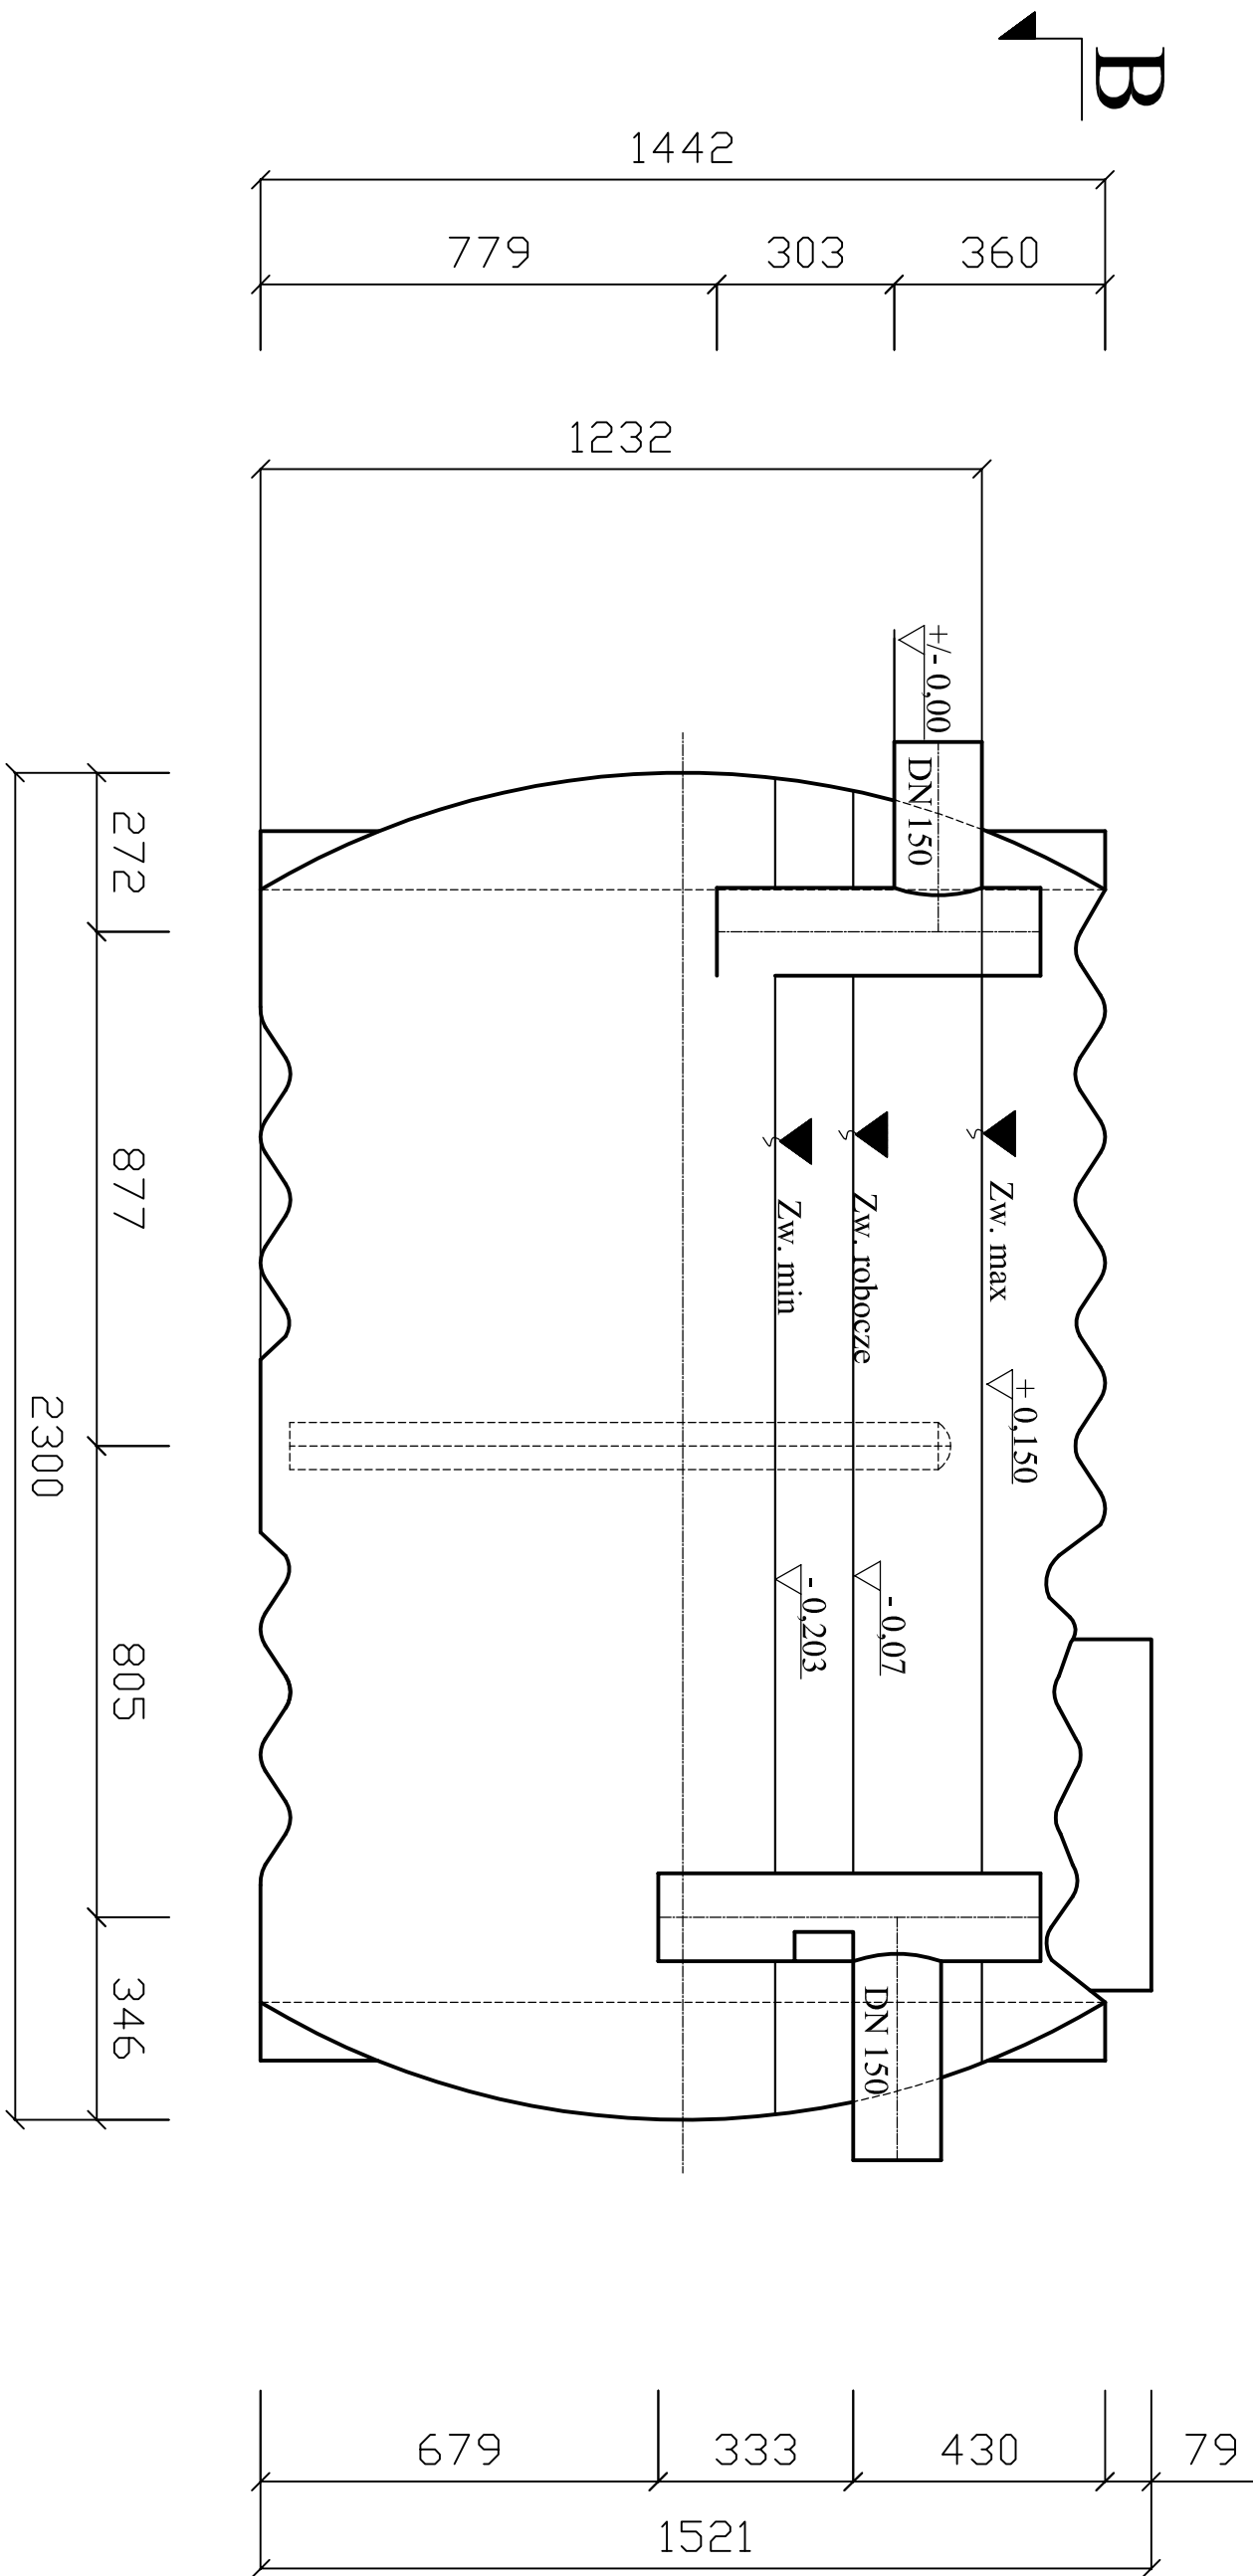


Przekrój B-B

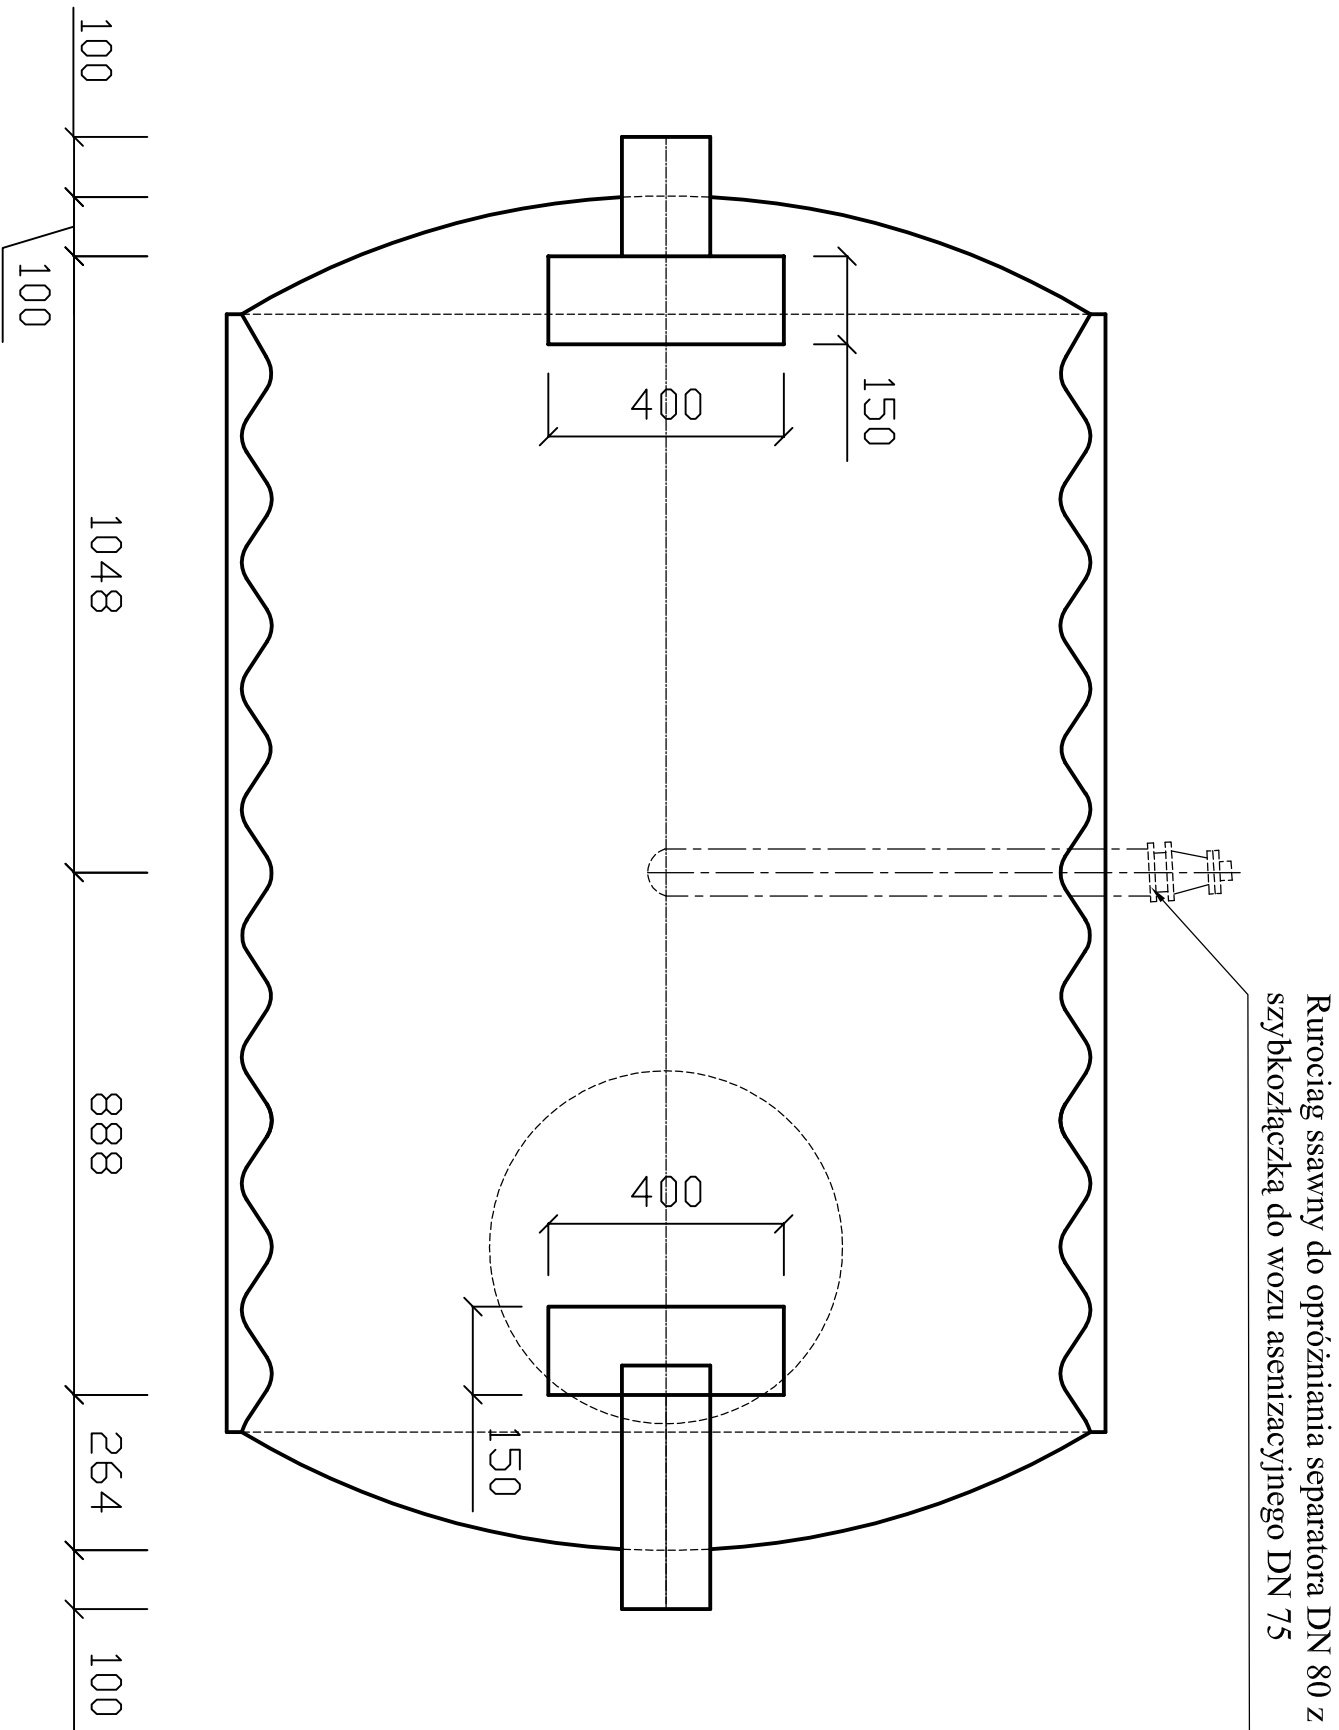


Przekrój A-A
opcja z pływakiem gęstościowym

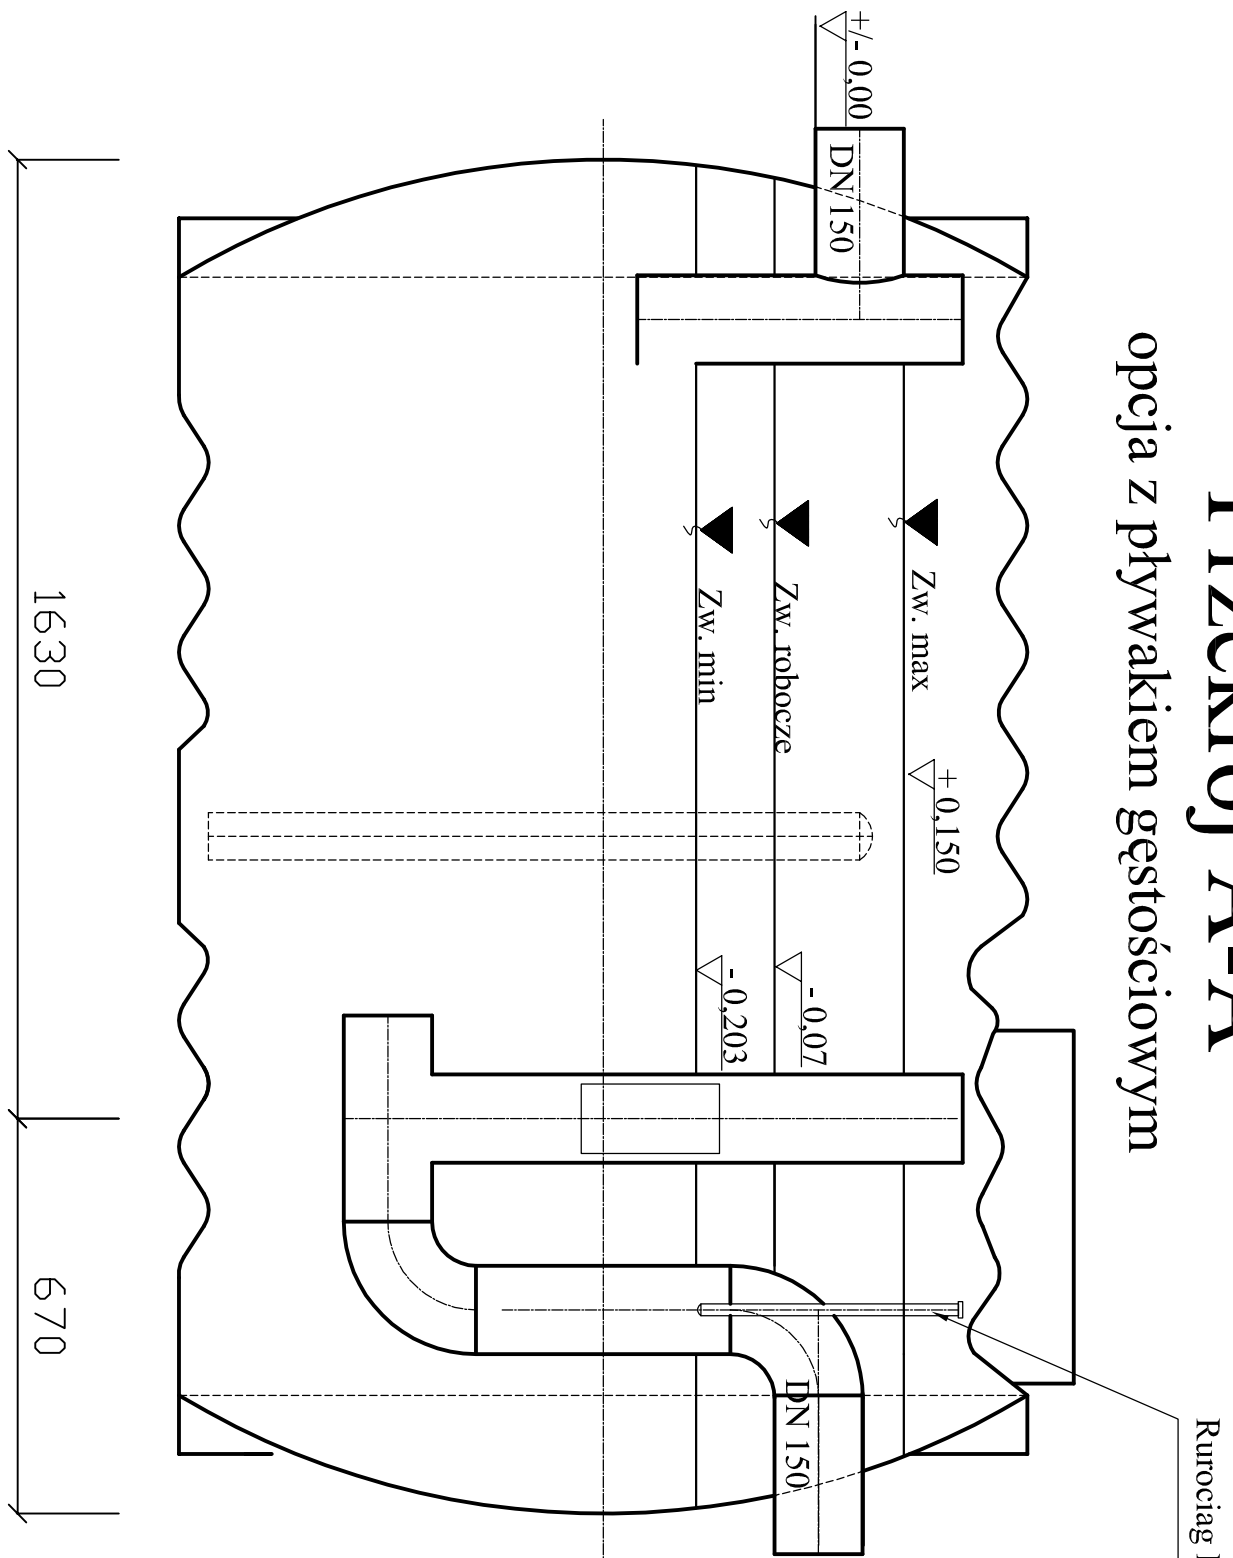

Przekrój B-B
opcja z pływakiem gęstościowym

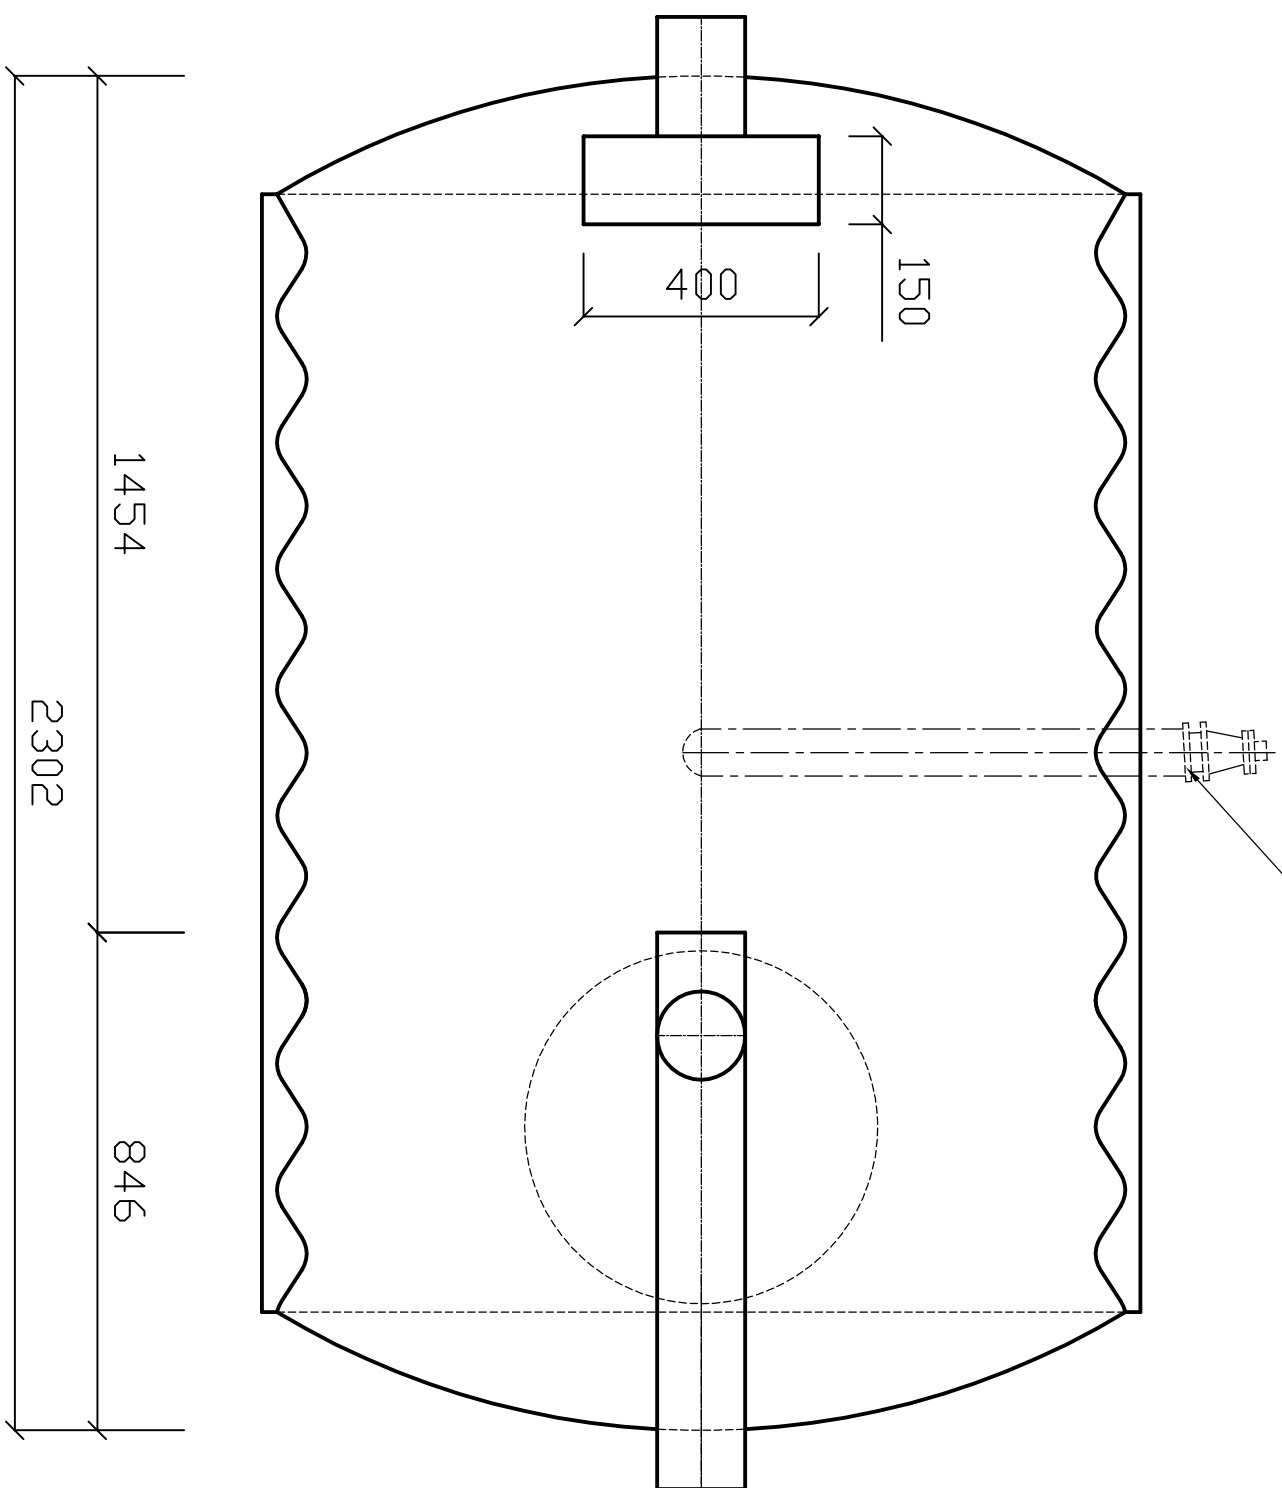

	
Investor:	EDITECH SP. z o.o.
Tytuł rysunku:	Zakład Produkcyjny Racula
Separatorski bez osadnika	K/ Zielonej Góry,
poziomy EKD-TANK T-1,4-10	ul. Głogowska 12,
Faza projektu:	kom. 604 566 228, 784 100 511
Projektant:	Podpis:
Nr uprawnień:	Data: 11.2011
Sprawdził:	Podpis:
Nr uprawnień:	Skala: 1:10
Asystent projektanta:	Nr rys.: 1