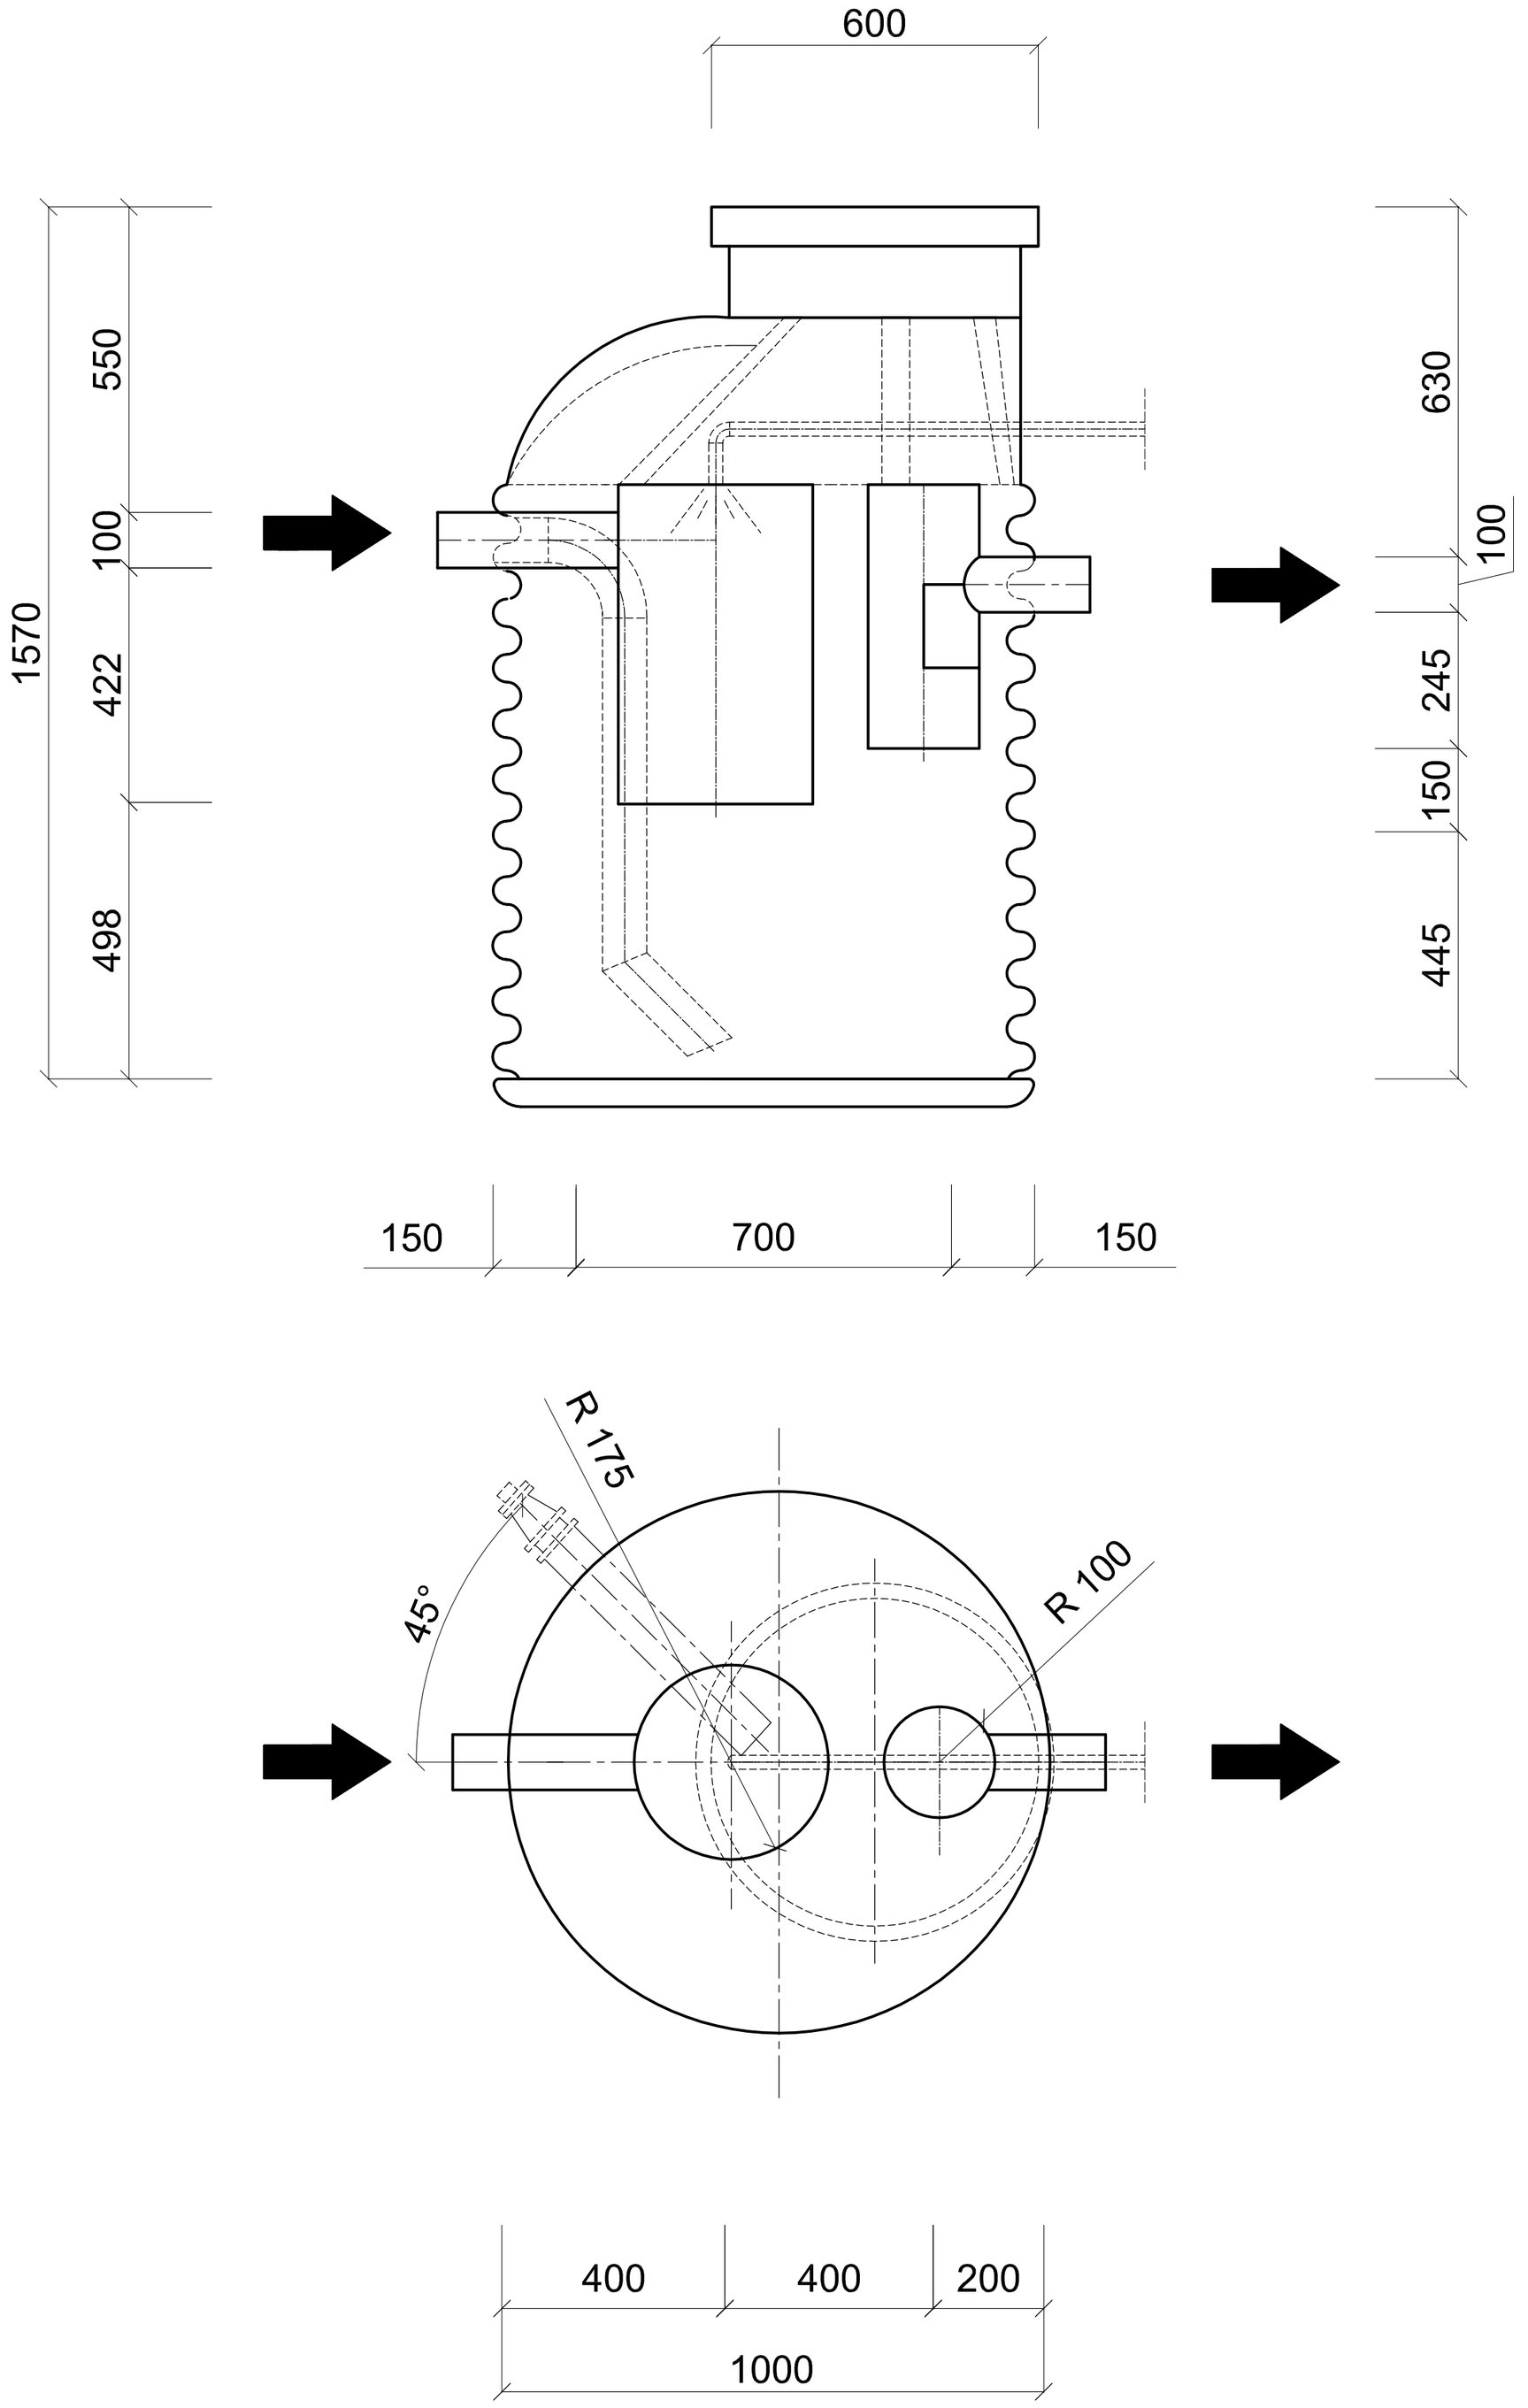

Inwestor:		EOTECH Sp. z.o.o. Zakład Produkcyjny Racula k/ Zielonej Góry, ul. Głogowska 12, kom. 604 566 228, 784 100 511	
Tytuł rysunku: Separator skrobi z częścią osadową pionowy EKOTANK S-1.0-02			
Faza projektu:			
Projektant:	Nr uprawnień:	Podpis:	Data: 11.2011
Sprawdził:	Nr uprawnień:	Podpis:	Skala: 1:10
Asystent projektanta:	Nr uprawnień:	Podpis:	Nr rys.: 2